

VL - Vorlauf
RL - Rücklauf


- Absperrarmatur, allg.
- Armatur m. stetigem Stellv.
- Armatur, magnetgesteuert
- Rückschlagklappe
- Sicherheitsventil
- Filter

- Durchflussmessung (Wärmemenge)
- WMZ** - Wärmemengenzähler

- Messstelle, fern
- Messstelle, örtlich
- Wirklinie Leittechnik

Randbedingungen Nahwärmesystem (primär):
 - max. zul. Temperatur ≤ 105 °C
 - max. zul. Druck - Auslegung Station (primär) PN 16
 - max. zul. Druck - Auslegung Station (sekundär) PN 6

Schnittstelle:
Stadtwerke Lutherstadt Wittenberg
 Fernwärmekunde

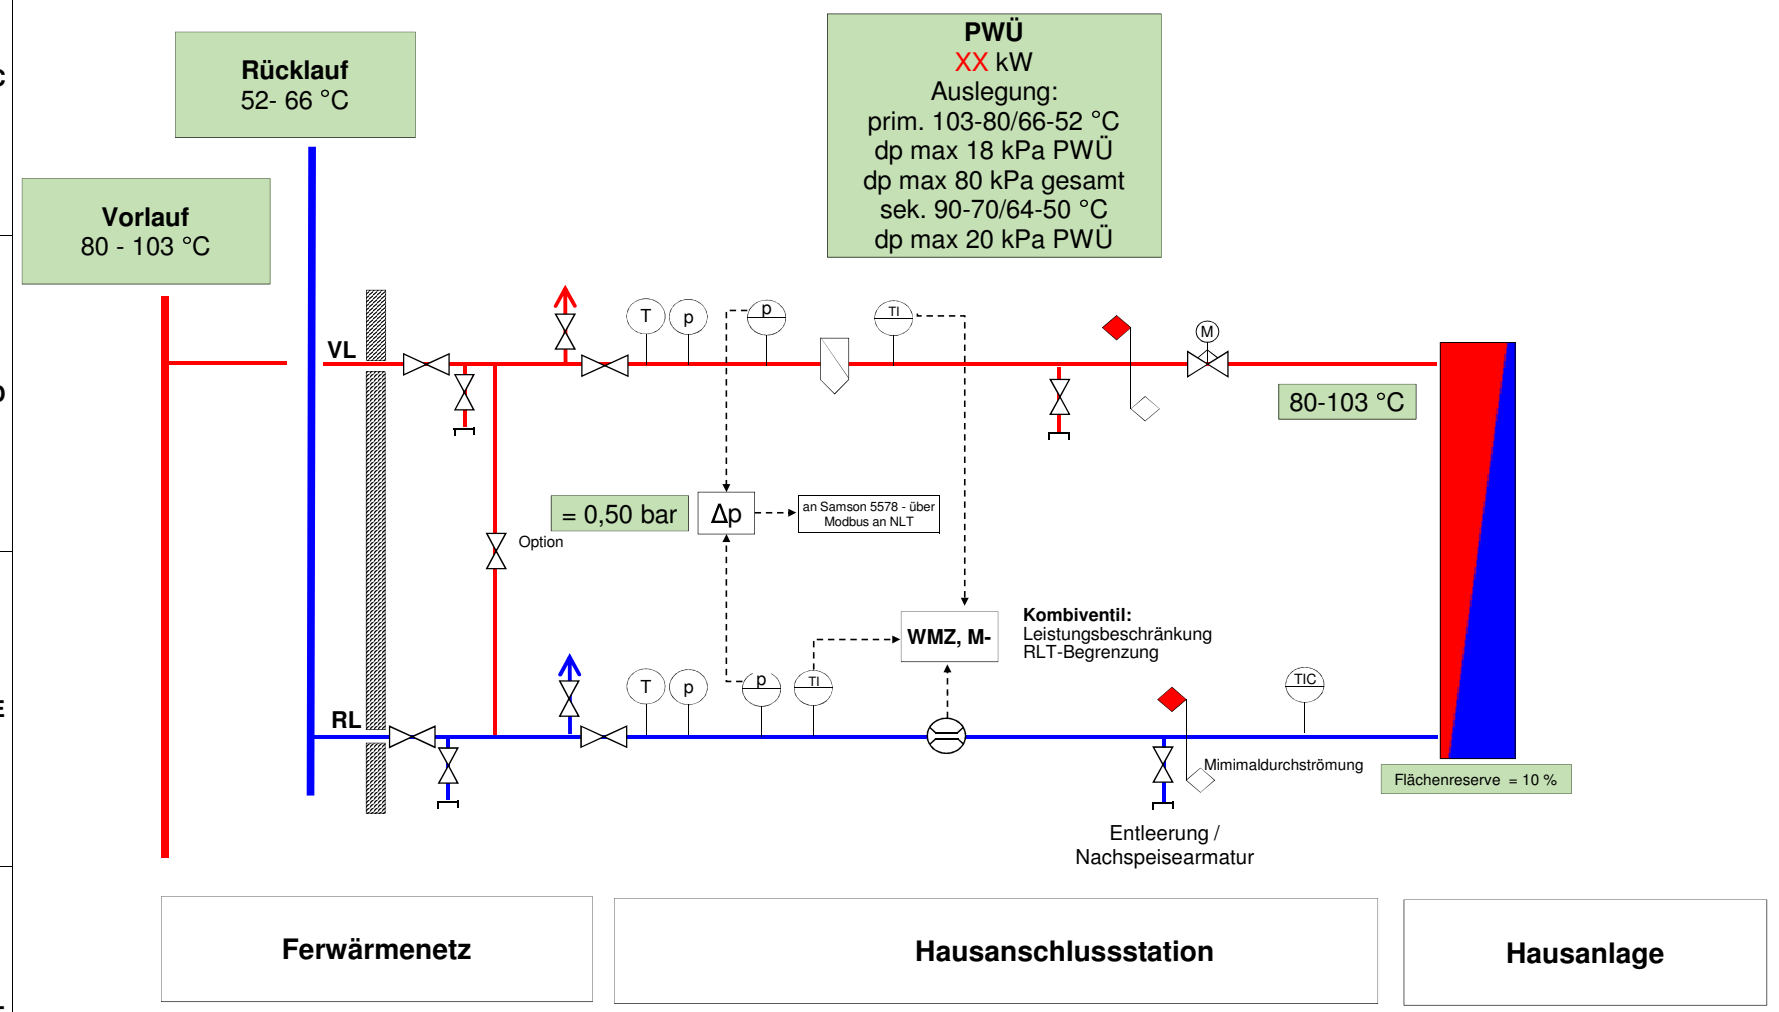

02 -		Datum		Kunde		Benennung		Projekt-Nr.		Zeichnungs-Nr.		Blatt	
01		Bearb.		Stadtwerke Lutherstadt Wittenberg GmbH		Hausanschlussstation Primärversorgung		HAST ohne HK ohne BWB		1/1			
00		Gepr.		Erspr.		Ers. f.		Ers. d.					
Zust.	Änderung	Datum	Name	Norm	Urspr.	Ers. f.	Ers. d.						
1													